
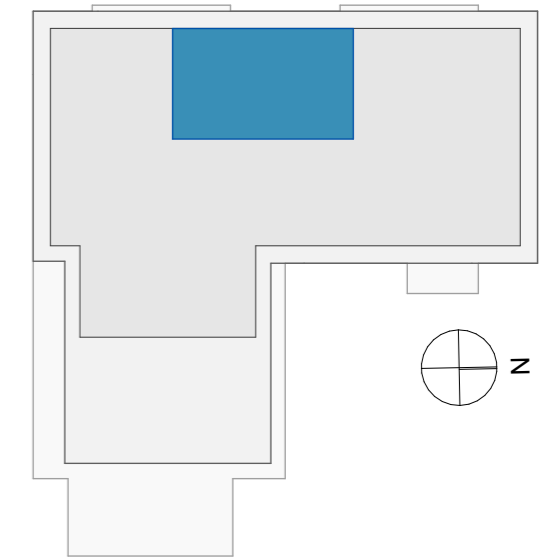


QuAHRtier
Neubau Wohn- und Geschäftshaus in Bad Neuenahr-Ahrweiler
 Hauptstraße 130

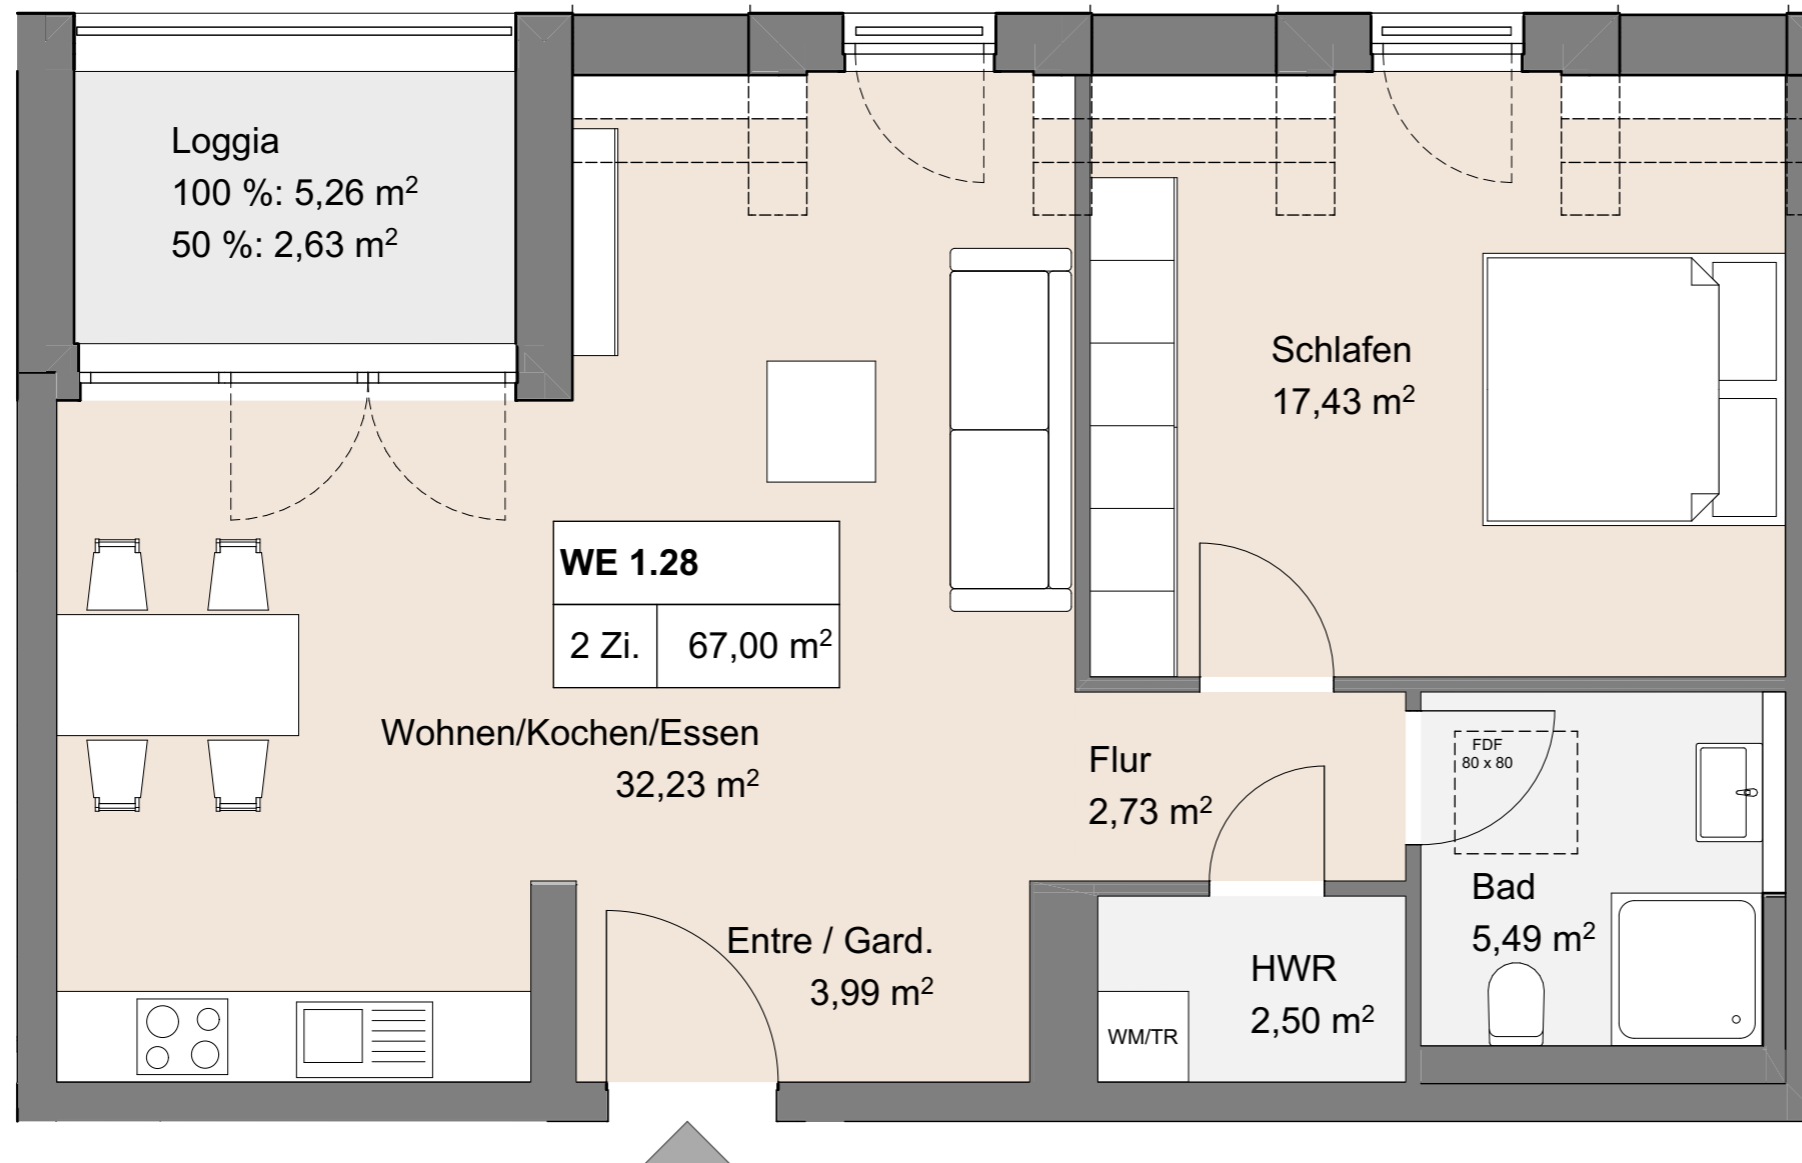

4. OG Wohnung 1.28 - 2 Zimmer
 67,00 m² (gemäß Wohnflächenverordnung)

Entree/Garderobe	3,99	m ²
Wohnen/Kochen/Essen	32,23	m ²
Schlafen	17,43	m ²
Bad	5,49	m ²
HWR	2,50	m ²
Flur	2,73	m ²
Loggia 50% (5,26 m ²)	2,63	m ²